


**Zeichnerischer Teil  
(M 1:1.000)**

**Legende**

-  Geltungsbereich Bebauungsplan "Rathausweg"
-  Umgrenzung Erschließungsvertragsgebiet

**GR-Sitzung am 06.05.2024  
Anlage 4 zu BV GR 35/2024**

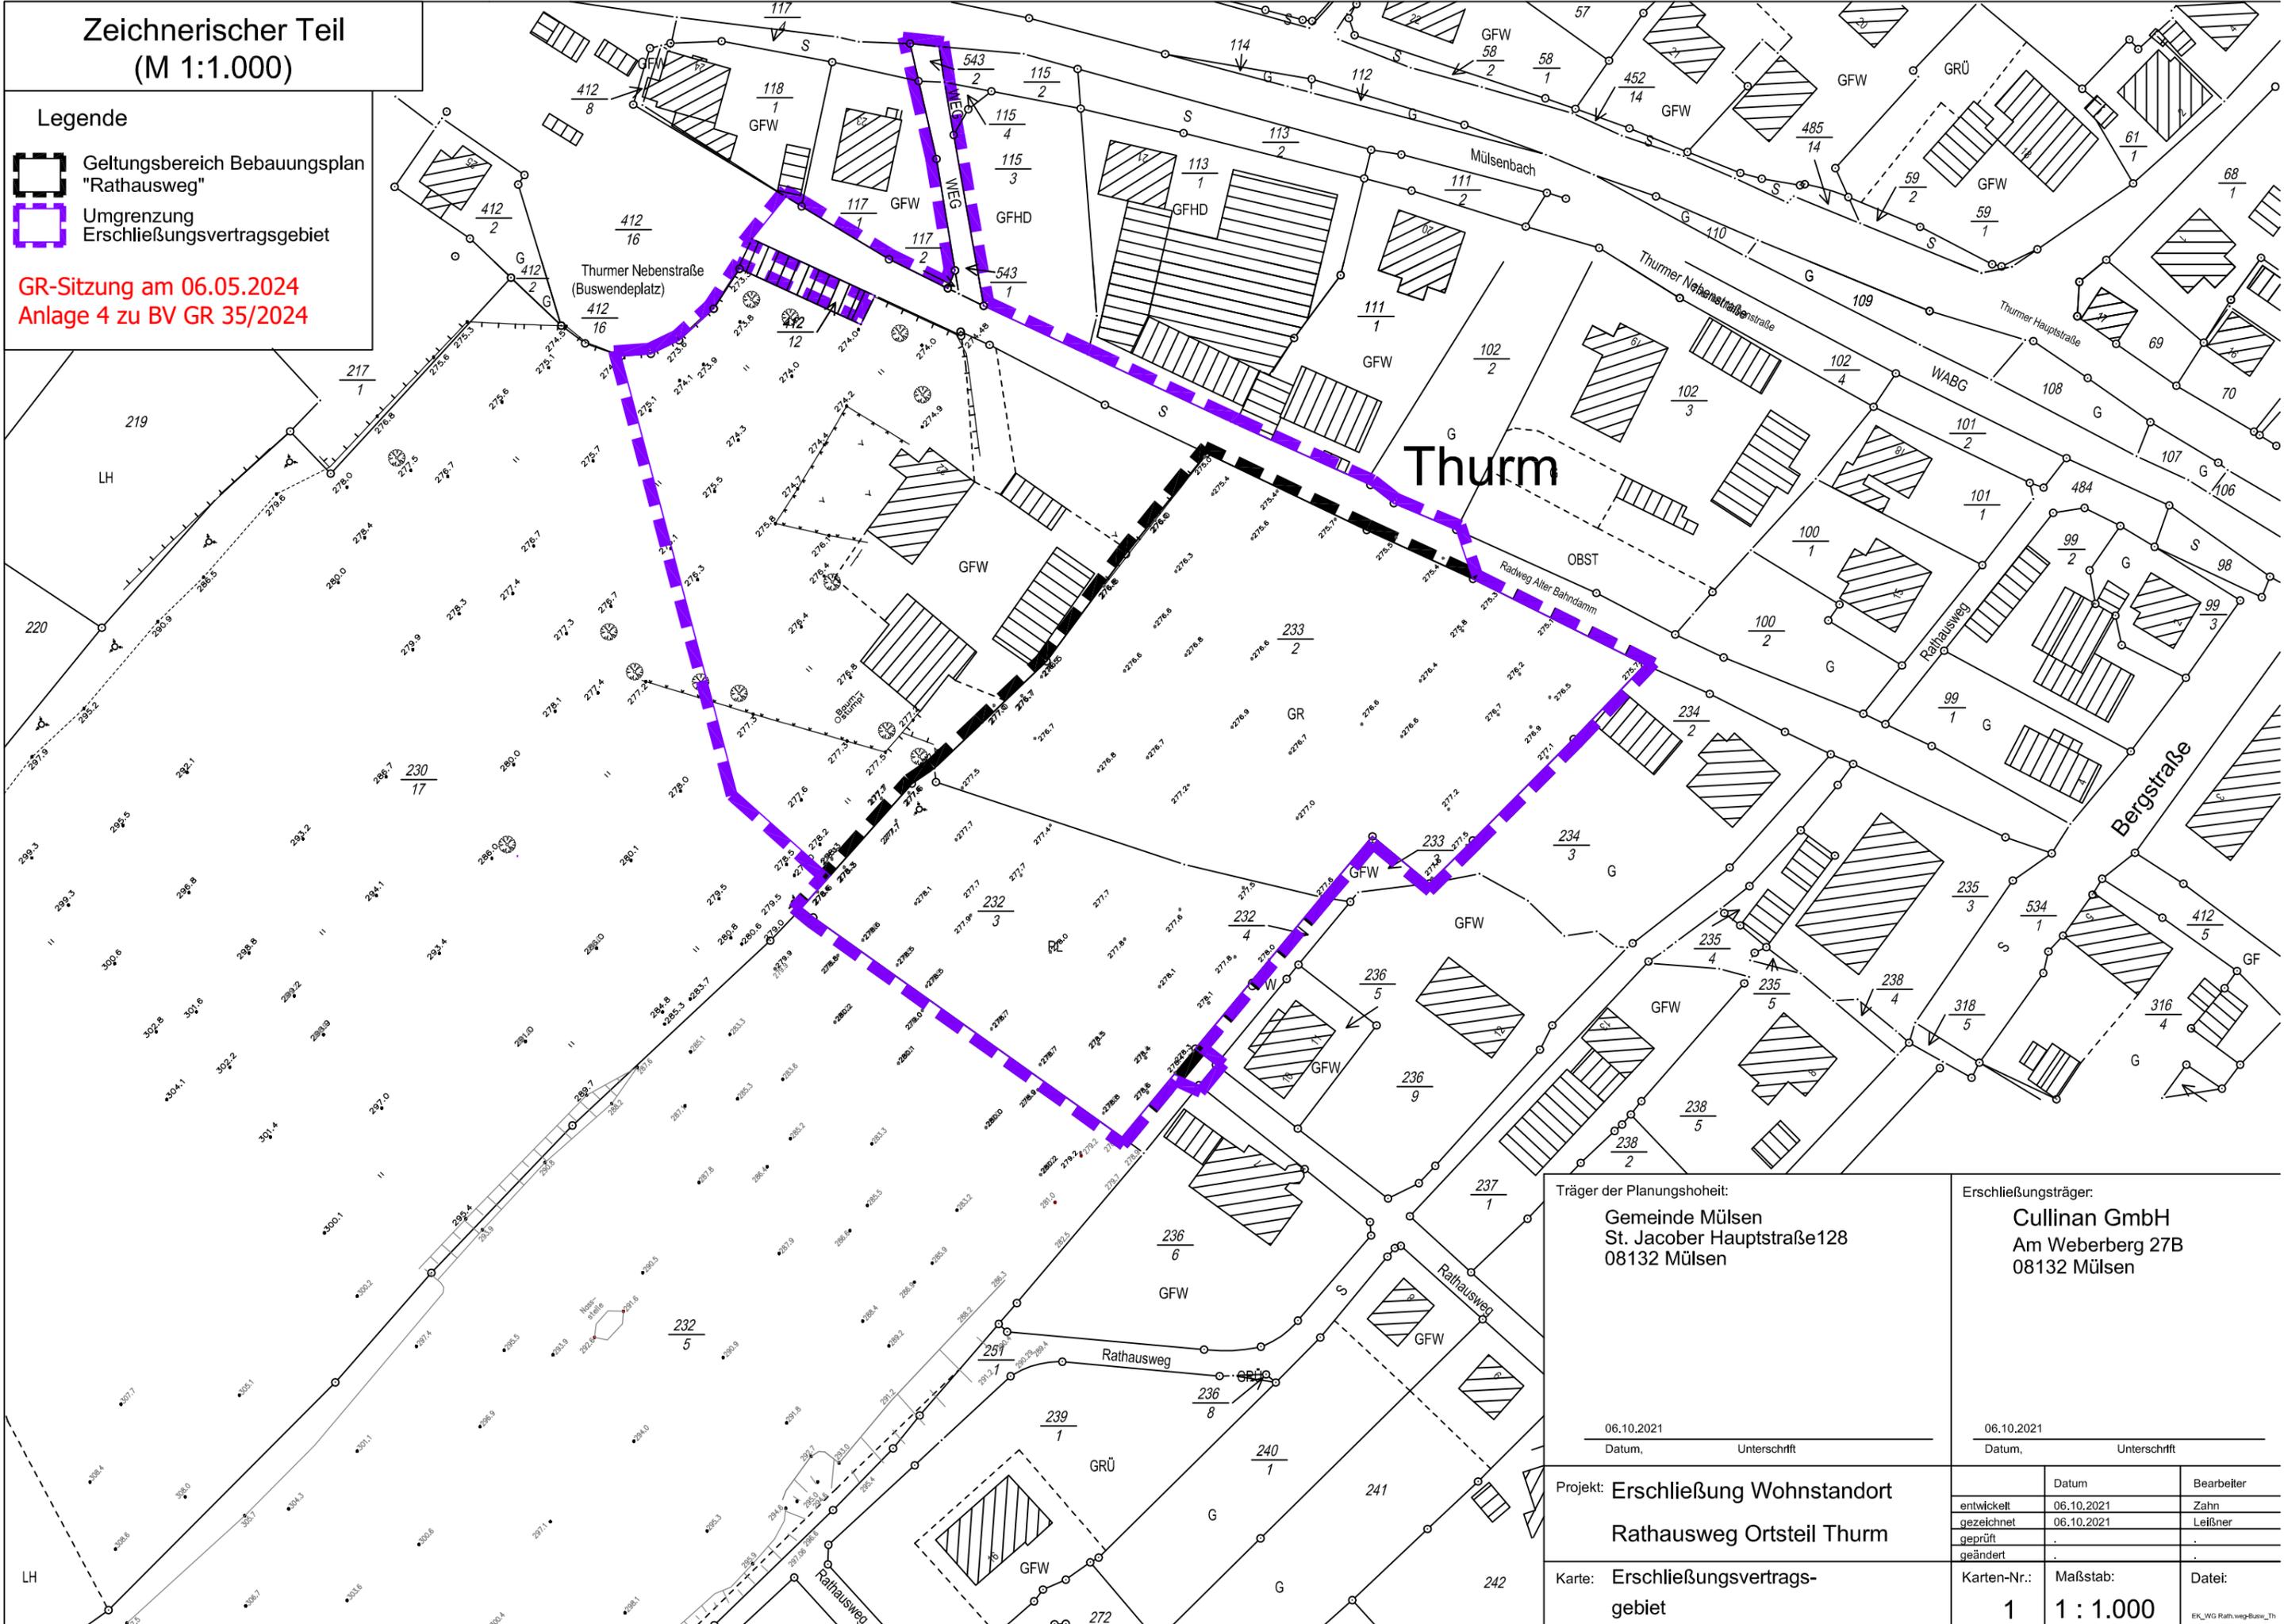

Träger der Planungshoheit:  
**Gemeinde Mülsen**  
St. Jacober Hauptstraße 128  
08132 Mülsen

06.10.2021  
Datum, Unterschrift

Erschließungsträger:  
**Cullinan GmbH**  
Am Weberberg 27B  
08132 Mülsen

06.10.2021  
Datum, Unterschrift

Projekt: **Erschließung Wohnstandort  
Rathausweg Ortsteil Thurm**

	Datum	Bearbeiter
entwickelt	06.10.2021	Zahn
gezeichnet	06.10.2021	Leißner
geprüft		
geändert		

Karte: **Erschließungsvertrags-  
gebiet**

Karten-Nr.: **1**  
Maßstab: **1 : 1.000**  
Datei: EK\_WG Rath.weg-Bauw\_Th